


# ΕΦΗΜΕΡΙΣ ΤΗΣ ΚΥΒΕΡΝΗΣΕΩΣ ΤΗΣ ΕΛΛΗΝΙΚΗΣ ΔΗΜΟΚΡΑΤΙΑΣ

ΑΘΗΝΑ 2 ΑΥΓΟΥΣΤΟΥ 1982 | ΤΕΥΧΟΣ ΤΕΤΑΡΤΟ | ΑΡΙΘΜΟΣ ΦΥΛΛΟΥ 377


## ΠΕΡΙΕΧΟΜΕΝΑ

### ΑΠΑΛΛΟΤΡΙΩΣΕΙΣ

#### ΑΠΟΦΑΣΕΙΣ



### ΠΟΛΕΟΔΟΜΙΑ

#### ΑΠΟΦΑΣΕΙΣ



## ΑΠΑΛΛΟΤΡΙΩΣΕΙΣ

### ΑΠΟΦΑΣΕΙΣ

Ἀριθ. Α. 8661/1906 (1)

Ἀναγκαστικὴ ἀπαλλοτρίωση ἔκτασης στὴ Σπηλιάδα Νομοῦ Λασιθίου Κρήτης, ὑπὲρ καὶ μὲ δαπάνη τῆς Μ.Α.Η.Ο. Ἀνωνύμου Τουριστικῆς Ἑταιρείας, γιὰ τὴ δημιουργία ξενοδοχείου καὶ BUNGALOWS.

ΟΙ ΥΠΟΥΡΓΟΙ
ΠΡΟΕΔΡΙΑΣ ΚΥΒΕΡΝΗΣΕΩΣ ΚΑΙ ΟΙΚΟΝΟΜΙΚΩΝ

Ἔχοντας ὑπόψη:

1. Τὶς διατάξεις τοῦ Ν. Δ/τος 797/1971 «περὶ ἀναγκαστικῶν ἀπαλλοτριώσεων» σὲ συνδυασμὸ μὲ τὶς διατάξεις τοῦ Β.Δ/τος 139/1971 «περὶ τῆς ἁρμοδιότητος τῶν Νομαρχῶν πρὸς κήρυξιν ἀναγκαστικῶν τινων ἀπαλλοτριώσεων».

2. Τὶς διατάξεις τοῦ Ν. 4060/60 ἄρθρ. 10 παρ. 1 καὶ τὶς διατάξεις τοῦ Ν. 4377/29 ἀριθ. 13 καὶ 14 «περὶ κυρώσεως τοῦ ἀπὸ 23 Μαρτίου 1929 Ν.Δ/τος «Περὶ Ἑλληνικοῦ Ὀργανισμοῦ Τουρισμοῦ», ἀποφασίζουμε:

Κηρύσσουμε τὴν ἀναγκαστικὴ ἀπαλλοτρίωση, γιὰ λόγους δημόσιας ὠφέλειας καὶ εἰδικότερα γιὰ τὴ δημιουργία ἀπὸ τὴν Μ.Α.Η.Ο. Ἀνώνυμο Τουριστικὴ Ἑταιρεία ξενοδοχείου καὶ BUNGALOWS Α' Τάξεως δυναμικότητας 1477 κλινῶν ἔκτασης συνολικοῦ ἐμβαδοῦ 11.047,23 Μ2 ποὺ βρίσκεται στὴ θέση Σπηλιάδα τῆς Κοινότητας Βραχασίου τοῦ Νομοῦ Λασιθίου Κρήτης καὶ φαίνεται μὲ ἀριθμοὺς ἰδιοκτησιῶν 1, 2, 3, 4, 5, 6, 7, 9, 10, 11 καὶ 12 στὸ ἀπὸ μήνα Μάϊο 1982 κτηματολογικὸ διάγραμμα καὶ τὸν ἀντίστοιχο κτηματολογικὸ πίνακα τοῦ Ἀρχιτέκτονος Μηχανικοῦ Ἀντωνίου Κ. Λαμπάκη, θεωρημένα ἀπὸ τὸ Διευθυντὴ τῆς ἁρμόδιας Διεύθυνσης τοῦ Ἑλληνικοῦ Ὀργανισμοῦ Τουρισμοῦ Σ. Ντεγιάννη στὶς 24.5.1982.

Ὁρίζουμε προθεσμία ἔναρξης τῶν ἐργασιῶν τρεῖς μῆνες ἀπὸ τὴ συντέλεση τῆς ἀπαλλοτρίωσης καὶ προθεσμία ἀποπεράτωσης τοῦ ὅλου ἔργου τῶν ἐγκαταστάσεων τρία καὶ μισὸ ἀπὸ τὴν ἴδια ἀφετηρία.

Ἡ ἀπαλλοτρίωση κηρύσσεται μὲ τὸν ὅρο, ὅτι ἡ ὑπὲρ τῆς ὁποίας γίνεται ἡ ἀπαλλοτρίωση θὰ καταθέσει στὸν Ἑλληνικὸ Ὀργανισμὸ Τουρισμοῦ, μετὰ τὴ δημοσίευση τῆς ἀπόφασης καὶ μέχρι τῆς συντέλεσης τῆς ἀπαλλοτρίωσης ἐγγυητικὴ ἐπιστολὴ ἀναγνωρισμένης στὴν Ἑλλάδα Τράπεζας ποσοῦ 15.696.390 δραχμῶν, γιὰ τὴν καλὴ καὶ ἐμπρόθεσμη ἐκτέλεση τοῦ ἔργου.

Στὴν ἔκταση ποὺ ἀπαλλοτριώνεται προβάλλουν δικαιώματα κυριότητος οἱ 1) Ἰωάννης Γιανναδάκης. 2) Γεώργιος Πετσαλάκης κ.λ.π.

Η απαλλοτρίωση κηρύσσεται υπέρ και με δαπάνη της Μ.Α.Η.Ο. Ανωνύμου Τουριστικής Εταιρείας, που εδρεύει στο Ηράκλειο Κρήτης Λ. Δικαιοσύνης 51.

Η απόφαση αυτή να δημοσιευθεί στην Εφημερίδα της Κυβερνήσεως.

Αθήνα, 8 Ιουλίου 1982

ΟΙ ΥΠΟΥΡΓΟΙ

ΠΡΟΕΔΡΙΑΣ ΚΥΒΕΡΝΗΣΕΩΣ — ΟΙΚΟΝΟΜΙΚΩΝ

**ΑΓΑΜ. ΚΟΥΤΣΟΓΙΩΡΓΑΣ — ΔΗΜΗΤΡΙΟΣ ΚΟΥΛΟΥΡΙΑΝΟΣ**

---

Αριθ. Δ. 2813/1635 (2)

Αναγκαστική απαλλοτρίωση ακινήτων για την παραλλαγή και βελτίωση της Εθνικής οδού Σπάρτης - Γυθείου χ.θ. 29+400 έως 36+600 και χ.θ. 0+000 έως 5+364.

ΟΙ ΥΠΟΥΡΓΟΙ

ΔΗΜΟΣΙΩΝ ΕΡΓΩΝ ΚΑΙ ΟΙΚΟΝΟΜΙΚΩΝ

Έχοντας υπόψη:

1. Τις διατάξεις του Ν. Δ/τος 797/71 «περί αναγκαστικής απαλλοτριώσεως σε συνδυασμό με τις διατάξεις του Β. Δ/τος 139/71 «περί της αρμοδιότητος των Νομαρχών προς κήρυξιν αναγκαστικών τινων απαλλοτριώσεων».

2. Τις διατάξεις του άρθρου 23 του από 25 Νοεμβρίου 1929 Διάταγμα «περί κωδικοποιήσεως των περί κατασκευής και συντηρήσεως οδών κειμένων διατάξεων».

3. Τις διατάξεις του άρθρου 1 του Ν. 653/77 «περί υποχρεώσεως παροδίων ιδιοκτητών διά την διάνοιξιν Εθνικών οδών κλπ.», όπως συμπληρώθηκαν με τις παρ. 9 και 10 του άρθρου 62 του Ν. 947/79 και την παρ. 4 του άρθρ. 9 του Ν. 960/79, για την εκτέλεση των οποίων εκδόθηκε το Π.Δ. 929/79.

4. Την αριθ. ΒΣ1β/264-Τ/31.8.81 (ΦΕΚ 502/14.9.81 τ. Δ΄) απόφαση του Υπουργού Δημοσίων Έργων «περί εφαρμογής άρθρου 1 του Ν. 653/77 «περί υποχρεώσεως των παροδίων ιδιοκτητών την διάνοιξιν εθνικών οδών κλπ., αποφασίζουμε:

Κηρύσσουμε την αναγκαστική απαλλοτρίωση, για λόγους δημόσιας ωφέλειας και ειδικότερα για την παραλλαγή της Εθνικής οδού Σπάρτης — Γυθείου και από χ.θ 29+400 έως 35+600 και χ.θ. 0+000 έως 5+364, έκτασης συνολικού εμβαδού 232.199,85 Μ² που βρίσκεται στο Νομό Λακωνίας και εικονίζεται με κλίμακα 1:1000 στο κτηματολογικό διάγραμμα και τον αντίστοιχο κτηματολογικό πίνακα που έχουν συντάξει οι Δ. Πετράκης και Μ. Ζαχαρίας τον Νοέμβριο 1980 και έχει θεωρήσει ο Διευθυντής της Δ/νσεως ΒΜ1 του Υπουργείου Δημοσίων Έργων Ι. Παπαναστασίου στις 9.12.81.

Στην έκταση που απαλλοτριώνεται προβάλλουν δικαιώματα κυριότητας οι:

1) Αναστάσιος Βασιλάκος του Λυκούργου, 2) Νικόλαος Γεωργάκης του Αντωνίου κλπ.

Η απαλλοτρίωση κηρύσσεται υπέρ του Δημοσίου και με δαπάνη: α) του Δημοσίου, που θα αντιμετωπιστεί από τις πιστώσεις για έργα Δημοσίων Επενδύσεων αρμοδιότητας του Υπουργείου Δημοσίων Έργων (έργο 7971.010/ΣΑΕ/81 σε συνδυασμό με την αριθ. ΔΕ 12517/Δ/31.12.81 απόφαση των Υπουργών Συντονισμού και Οικονομικών), και β) των ωφελουμένων παροδίων ιδιοκτητών με τις προϋποθέσεις του Νόμου.

Η απόφαση αυτή να δημοσιευθεί στην Εφημερίδα της Κυβερνήσεως.

Αθήνα, 14 Ιουλίου 1982

ΟΙ ΥΠΟΥΡΓΟΙ

ΔΗΜΟΣΙΩΝ ΕΡΓΩΝ — ΟΙΚΟΝΟΜΙΚΩΝ

**ΑΠ. - ΑΘ. ΤΣΟΧΑΤΖΟΠΟΥΛΟΣ — ΔΗΜΗΤΡΙΟΣ ΚΟΥΛΟΥΡΙΑΝΟΣ**

---

Αριθ. Π. 4582/1924 (3)

Αναγκαστική απαλλοτρίωση ακινήτων στο χωριό Στράτου Βάλτου Αιτωλοακαρνανίας, για αρχαιολογικούς σκοπούς.

ΟΙ ΥΠΟΥΡΓΟΙ

ΟΙΚΟΝΟΜΙΚΩΝ ΚΑΙ

ΠΟΛΙΤΙΣΜΟΥ ΚΑΙ ΕΠΙΣΤΗΜΩΝ

Έχοντας υπόψη:

1. Τις διατάξεις του Ν. Δ/τος 797/1971 «περί αναγκαστικών απαλλοτριώσεων», σε συνδυασμό με τις διατάξεις του Β. Δ/τος αριθ. 139/1971 «περί της αρμοδιότητος των νομαρχών προς κήρυξιν αναγκαστικών τινων απαλλοτριώσεων».

2. Τις διατάξεις του άρθρου 1 του Νόμου ΒΡΞΖ/1893 «περί αναγκαστικής απαλλατριώσεως ακινήτων προς συντήρησιν ή ανεύρεσιν αρχαιοτήτων».

3. Τα από 26.6.81 και 16.2.81 αποσπάσματα πρακτικών από τις συνεδριάσεις του Αρχαιολογικού Συμβουλίου του Κράτους αριθ. 19/23.6.81 και 43/17.11.80, αποφασίζουμε:

Κηρύσσουμε την αναγκαστική απαλλατρίωση ακινήτων για λόγους δημόσιας ωφέλειας, και ειδικότερα για την προστασία του αρχαιολογικού χώρου του Στράτου Βάλτου, έκτασης συνολικού εμβαδού 22.120 Μ² που βρίσκεται στο χωριό Στράτου (παλαιά θέση) επαρχίας Βάλτου Νομού Αιτωλοακαρνανίας και φαίνεται με αριθ. ιδιοκτησιών 3, 4, 5, 32, 33, 58, 97, 230, 239, 240, 241, 242, 243, 244 και 173 και με κλίμακα 1:1000 στο αριθ. 1464/24.9.66 κτηματολογικό διάγραμμα που έχει συντάξει ο Χ. Αιχμαλωτίδης και στον από Ιανουαρίου 1982 αντίστοιχο κτηματολογικό πίνακα.

Το διάγραμμα αυτό και τον πίνακα έχει θεωρήσει ο Διευθυντής Αποτυπώσεων και Συντηρήσεως Κτιρίων του Ταμείου Αρχαιολογικών Πόρων και Απαλλοτριώσεων Μ. Γιαννουλάκης στις 27.1.82.

Στην έκταση που απαλλοτριώνεται προβάλλουν δικαιώματα κυριότητας οι: α) Κωνσταντίνα χα Μιχαήλ Πόρκου, Ιωάννης Μιχαήλ Πόρκος, β) Απόστολος Κων. Θώμος, Φώτιος Κων. Θώμος κλπ.

Η απαλλοτρίωση κηρύσσεται υπέρ του Δημοσίου και με δαπάνη του Ταμείου Αρχαιολογικών Πόρων και Απαλλοτριώσεων.

Η απόφαση αυτή να δημοσιευθεί στην Εφημερίδα της Κυβερνήσεως.

Αθήνα, 8 Ιουλίου 1982

ΟΙ ΥΠΟΥΡΓΟΙ

ΟΙΚΟΝΟΜΙΚΩΝ — ΠΟΛΙΤΙΣΜΟΥ ΚΑΙ ΕΠΙΣΤΗΜΩΝ

**ΔΗΜΗΤΡΙΟΣ ΚΟΥΛΟΥΡΙΑΝΟΣ — Α. - Μ. (ΜΕΛΙΝΑ) ΜΕΡΚΟΥΡΗ**

---

Αριθ. Π. 4647/1980 (4)

Αναγκαστική απαλλοτρίωση ακινήτου στους Μύλους Νομού Αργολίδας, για αρχαιολογικούς σκοπούς.

ΟΙ ΥΠΟΥΡΓΟΙ

ΟΙΚΟΝΟΜΙΚΩΝ ΚΑΙ

ΠΟΛΙΤΙΣΜΟΥ ΚΑΙ ΕΠΙΣΤΗΜΩΝ

Έχοντας υπόψη:

1. Τις διατάξεις του Ν. Δ/τος 797/1971 «περί αναγκαστικών απαλλοτριώσεων», σε συνδυασμό με τις διατάξεις του Β. Δ/τος αριθ. 139/1971 «περί της αρμοδιότητος των νομαρχών προς κήρυξιν αναγκαστικών τινων απαλλοτριώσεων».

2. Τις διατάξεις του άρθρου 1 του Νόμου ΒΡΞΖ/1893 «περί αναγκαστικής απαλλατριώσεως ακινήτων προς συντήρησιν ή ανεύρεσιν αρχαιοτήτων».

3. Το από 13.7.81 απόσπασμα πρακτικού από τη συνεδρίαση του Αρχαιολογικού Συμβουλίου του Κράτους αριθ. 21/7.7.81, αποφασίζουμε:

Κηρύσσουμε την αναγκαστική απαλλοτρίωση ακινήτου για λόγους δημόσιας ωφέλειας, και ειδικότερα για την προστασία των αρχαίων, δηλαδή του προϊστορικού οικισμού που συνεχί-

ζεται στὸ ἀκίνητο καὶ τοῦ ἀρχαιολογικοῦ χώρου Λέρνης σὲ ἄμεση γειτνίαση μὲ τὸ ὁποῖο βρίσκεται, ἔκτασης συνολικοῦ ἐμβαδοῦ 9255 $M^2$ ποὺ βρίσκεται στοὺς Μύλους Νομοῦ Ἀργολίδος καὶ φαίνεται μὲ τὰ στοιχεῖα Α — Β — Γ — Δ — Ε — Ζ — Η — Θ — Ι — Κ — Λ καὶ μὲ κλίμακα 1:500, στὸ ἀριθ. 1484/5.3.82 κτηματολογικὸ διάγραμμα - πίνακα ποὺ ἔχει συντάξει ὁ Μ. Μαυραειδῆς καὶ ἔχει θεωρήσει ὁ Διευθυντὴς Ἀποτυπώσεων καὶ Συντηρήσεως Κτιρίων τοῦ Ταμείου Ἀρχαιολογικῶν Πόρων καὶ Ἀπαλλοτριώσεων Μ. Γιαννουλάκης, στὶς 10.3.82.

Στὴν ἔκταση ποὺ ἀπαλλοτριώνεται προβάλλει δικαιώματα κυριότητας ὁ Χρῆστος Γιαννακόπουλος.

Ἡ ἀπαλλοτρίωση κηρύσσεται ὑπὲρ τοῦ Δημοσίου καὶ μὲ δαπάνη τοῦ Ταμείου Ἀρχαιολογικῶν Πόρων καὶ Ἀπαλλοτριώσεων.

Ἡ ἀπόφαση αὐτὴ νὰ δημοσιευθεῖ στὴν Ἐφημερίδα τῆς Κυβερνήσεως.

Ἀθήνα, 8 Ἰουλίου 1982

ΟΙ ΥΠΟΥΡΓΟΙ

ΟΙΚΟΝΟΜΙΚΩΝ — ΠΟΛΙΤΙΣΜΟΥ ΚΑΙ ΕΠΙΣΤΗΜΩΝ

**ΔΗΜΗΤΡΙΟΣ ΚΟΥΛΟΥΡΙΑΝΟΣ Α. - Μ. (ΜΕΛΙΝΑ) ΜΕΡΚΟΥΡΗ**

---

Ἀριθ. Π. 4608/1964 (5)

Ἀναγκαστικὴ ἀπαλλοτρίωση ἀκινήτου στὴ θέση «Λυκότρυπα» Ἀχαρνῶν Ἀττικῆς, γιὰ ἀρχαιολογικοὺς σκοπούς.

## ΟΙ ΥΠΟΥΡΓΟΙ ΟΙΚΟΝΟΜΙΚΩΝ ΚΑΙ ΠΟΛΙΤΙΣΜΟΥ ΚΑΙ ΕΠΙΣΤΗΜΩΝ

Ἔχοντας ὑπόψη:

1. Τὶς διατάξεις τοῦ Ν. Δ/τος 797/1971 «περὶ ἀναγκαστικῶν ἀπαλλοτριώσεων», σὲ συνδυασμὸ μὲ τὶς διατάξεις τοῦ Β. Δ/τος ἀριθ. 139/1971 «περὶ τῆς ἁρμοδιότητος τῶν νομαρχῶν πρὸς κήρυξιν ἀναγκαστικῶν τινων ἀπαλλοτριώσεων».

2. Τὶς διατάξεις τοῦ ἄρθρου 1 τοῦ Νόμου ΒΡΞΖ/1893 «περὶ ἀναγκαστικῆς ἀπαλλοτριώσεως ἀκινήτων πρὸς συντήρησιν ἢ ἀνεύρεσιν ἀρχαιοτήτων».

3. Τὸ ἀπὸ 13.22.79 ἀπόσπασμα πρακτικοῦ ἀπὸ τὴ συνεδρίαση τοῦ Ἀρχαιολογικοῦ Συμβουλίου τοῦ Κράτους ἀριθ. 47/4.12.79, ἀποφασίζουμε:

Κηρύσσουμε τὴν ἀναγκαστικὴ ἀπαλλοτρίωση ἀκινήτων γιὰ λόγους δημόσιας ὠφέλειας καὶ εἰδικότερα γιὰ ἀνάδειξη καὶ προστασία τοῦ θολωτοῦ τάφου τοῦ Μενιδίου, ἔκτασης ἐμβαδοῦ 169 $M^2$, ποὺ βρίσκεται στὴ θέση «Λυκότρυπα» Ἀχαρνῶν Νομοῦ Ἀττικῆς (Ο.Τ. 381) καὶ εἰκονίζεται μὲ τὰ στοιχεῖα Ζ — Η — Θ — Ι — Ζ καὶ μὲ κλίμακα 1:200 στὸ ἀριθ. 1356/14.11.80 κτηματολογικὸ διάγραμμα - πίνακα ποὺ συντάχθηκαν ἀπὸ τὸ Θ. Καλαμπάκο καὶ θεωρήθηκαν ἀπὸ τὸ Διευθυντὴ Ἀποτυπώσεων καὶ Συντηρήσεως Κτιρίων τοῦ Ταμείου Ἀρχαιολογικῶν Πόρων καὶ Ἀπαλλοτριώσεων Μ. Γιαννουλάκη στὶς 4.11.81.

Στὴν ἔκταση ποὺ ἀπαλλοτριώνεται προβάλλει δικαιώματα κυριότητας ἡ Χριστίνα Πατράκη.

Ἡ ἀπαλλοτρίωση κηρύσσεται ὑπὲρ τοῦ Δημοσίου καὶ μὲ δαπάνη τοῦ Ταμείου Ἀρχαιολογικῶν Πόρων καὶ Ἀπαλλοτριώσεων.

Ἡ ἀπόφαση αὐτὴ νὰ δημοσιευθεῖ στὴν Ἐφημερίδα τῆς Κυβερνήσεως.

Ἀθήνα, 8 Ἰουλίου 1982

ΟΙ ΥΠΟΥΡΓΟΙ

ΟΙΚΟΝΟΜΙΚΩΝ — ΠΟΛΙΤΙΣΜΟΥ ΚΑΙ ΕΠΙΣΤΗΜΩΝ

**ΔΗΜΗΤΡΙΟΣ ΚΟΥΛΟΥΡΙΑΝΟΣ Α. - Μ. (ΜΕΛΙΝΑ) ΜΕΡΚΟΥΡΗ**

---

Ἀριθ. Π. 4653/1977 (6)

Ἀναγκαστικὴ ἀπαλλοτρίωση ἀκινήτου στὴ Θήβα, ὁδὸς Πινδάρου 43, γιὰ ἀρχαιολογικοὺς σκοπούς.

## ΟΙ ΥΠΟΥΡΓΟΙ ΟΙΚΟΝΟΜΙΚΩΝ ΚΑΙ ΠΟΛΙΤΙΣΜΟΥ ΚΑΙ ΕΠΙΣΤΗΜΩΝ

Ἔχοντας ὑπόψη:

1. Τὶς διατάξεις τοῦ Ν. Δ/τος 797/1971 «περὶ ἀναγκαστικῶν ἀπαλλοτριώσεων», σὲ συνδυασμὸ μὲ τὶς διατάξεις τοῦ Β. Δ/τος ἀριθ. 139/1971 «περὶ τῆς ἁρμοδιότητος τῶν νομαρχῶν πρὸς κήρυξιν ἀναγκαστικῶν τινων ἀπαλλοτριώσεων».

2. Τὶς διατάξεις τοῦ ἄρθρου 1 τοῦ Νόμου ΒΡΞΖ/1893 «περὶ ἀναγκαστικῆς ἀπαλλοτριώσεως ἀκινήτων πρὸς συντήρησιν ἢ ἀνεύρεσιν ἀρχαιοτήτων».

3. Τὸ ἀπὸ 13.7.81 ἀπόσπασμα πρακτικοῦ ἀπὸ τὴ συνεδρίαση τοῦ Ἀρχαιολογικοῦ Συμβουλίου τοῦ Κράτους ἀριθ. 21/7.7.1981, ἀποφασίζουμε

Κηρύσσουμε τὴν ἀναγκαστικὴ ἀπαλλοτρίωση ἀκινήτου γιὰ λόγους δημόσιας ὠφέλειας, καὶ εἰδικότερα γιὰ τὴν προστασία τοῦ ἀρχαιολογικοῦ χώρου τοῦ Καδμείου στὸ Κέντρο τοῦ ὁποίου βρίσκεται, ἔκτασης συνολικοῦ ἐμβαδοῦ 271,80 Μ2 ποὺ βρίσκεται στὴ Θήβα Νομοῦ Βοιωτίας, ὁδὸς Πινδάρου 43 καὶ φαίνεται μὲ τὰ στοιχεῖα Β — Γ — Δ — Ε — Ζ — Η — Θ — Ι — Κ — Β καὶ μὲ κλίμακα 1:100 στὸ ἀριθ. 1474/8.2.82 κτηματολογικὸ διάγραμμα - πίνακα ποὺ ἔχει συντάξει ὁ Μ. Ξεκαλάκης καὶ ἔχει θεωρήσει ὁ Διευθυντὴς Ἀποτυπώσεων καὶ Συντηρήσεως κτιρίων τοῦ Ταμείου Ἀρχαιολογικῶν Πόρων καὶ Ἀπαλλοτριώσεων Μ. Γιαννουλάκης στὶς 8.2.1981.

Στὴν ἔκταση ποὺ ἀπαλλοτριώνεται προβάλλουν δικαιώματα κυριότητας οἱ Κληρονόμοι Δολόγλου (Ἀλέξανδρος Κώνστας καὶ Δῆμος Θηβῶν).

Ἡ ἀπαλλοτρίωση κηρύσσεται ὑπὲρ τοῦ Δημοσίου καὶ μὲ δαπάνη τοῦ Ταμείου Ἀρχαιολογικῶν Πόρων καὶ Ἀπαλλοτριώσεων.

Ἡ ἀπόφαση αὐτὴ νὰ δημοσιευθεῖ στὴν Ἐφημερίδα τῆς Κυβερνήσεως.

Ἀθήνα, 8 Ἰουλίου 1982

ΟΙ ΥΠΟΥΡΓΟΙ

ΟΙΚΟΝΟΜΙΚΩΝ — ΠΟΛΙΤΙΣΜΟΥ ΚΑΙ ΕΠΙΣΤΗΜΩΝ

**ΔΗΜΗΤΡΙΟΣ ΚΟΥΛΟΥΡΙΑΝΟΣ Α. - Μ. (ΜΕΛΙΝΑ) ΜΕΡΚΟΥΡΗ**

---

Ἀριθ. Α. 15954 (7)

Ἀναγκαστικὴ ἀπαλλοτρίωση ἀκινήτων, γιὰ τὴν κατασκευὴ δημοτικῆς ὁδοῦ Νεκροταφείου — Ἐπάνω Βρύση καὶ Νοσοκομείου — Βασιλακέϊκα — Σφαγεῖα Ν. Ἀχαΐας.

## Ο ΝΟΜΑΡΧΗΣ ΑΧΑΪΑΣ

Μὲ τὴν ἀρ. 15954/82 ἀπόφασή μας ἐπικυρώθηκε ἡ ἀρ. 34/82 ἀπόφαση τοῦ Δημοτικοῦ Συμβουλίου Δάφνης περὶ ἀναγκαστικῆς ἀπαλλοτριώσεως τῶν κατωτέρω ἀκινήτων, γιὰ τὴν κατασκευὴ δημοτικῆς ὁδοῦ «Νεκροταφείου — Ἐπάνω Βρύση καὶ Νοσοκομείου — Βασιλακέϊκα — Σφαγεῖα».

α) Τμῆμα οἰκοπέδου τῶν Μαρίας καὶ Οὐρανίας Γ. Βασιλακοπούλου ἐκτάσεως 40 τ.μ. ποὺ συνορεύει γύρω-γύρω μὲ ἰδιοκτησία αὐτῶν τῶν ἰδίων δημοτικὴ ὁδὸ καὶ μὲ ἰδιοκτησία Θεοδώρου Βασιλακοπούλου.

β) Τμῆμα οἰκοπέδου τοῦ Ἀθανασίου Γ. Βασιλακοπούλου, μαζὶ μὲ τὰ εἰς αὐτὸ κτίσματα (φοῦρνο καὶ W.C.) ἐκτάσεως 26 τ.μ. ποὺ συνορεύει γύρω-γύρω μὲ ἰδιοκτησία τοῦ ἰδίου καὶ δημοτικῆς ὁδοῦ.

γ) Τμῆμα οἰκοπέδου τῶν Αἰκατερίνης χας Θεοδ. Καραμέρου (κληρονόμοι Θεοδ. Καραμέρου) ἐκτάσεως 57 τ.μ. ποὺ συνορεύει γύρω-γύρω μὲ ἰδιοκτησία τῶν ἰδίων, Ἀνδρ. Μπουσιούτη, Κων/νου Τσάλτα καὶ μὲ

δ) Τμήμα οἰκοπέδου καθὼς καὶ τὰ δένδρα ποὺ βρίσκονται μέσα σ' αὐτὸ δηλ. κληματαριὲς (4), ἐλαιόδενδρα (2) καὶ καρυδιὲς (4), κληρον. 'Αλεξίου Γεωργοπούλου, ἐκτάσεως 190 τ.μ. ποὺ συνορεύει γύρω-γύρω μὲ ἰδιοκτησία Σταυρούλας Μάρη καὶ μὲ δημοτικὴ ὁδό.

ε) Τμῆμα οἰκοπέδου καθὼς καὶ τὰ δένδρα ποὺ βρίσκονται μέσα σ' αὐτὸ δηλ. ἀμυγδαλιὰ (1), κληματαριὲς (3) τοῦ Ἰωάννου Τσουνάκου, ἐκτάσεως 17 τ.μ. ποὺ συνορεύει γύρω-γύρω μὲ δημοτικὴ ὁδὸ καὶ ἰδιοκτησία 'Αθανασίου Τσουνάκου καὶ τοῦ ἰδίου καθὼς καὶ μανδροτοίχου 5 κ.μ. καὶ

στ) Τμῆμα οἰκοπέδου τῶν 'Αλεξάνδρας συζ. 'Αθαν. Μπέζου, Θεοδώρας συζ. 'Αλεξ. Πολυδώρου, Χρυσάνθης χας 'Αναστασίου Γιαννοπούλου καὶ 'Αγγελικῆς συζ. Γεωργίου 'Ασημακοπούλου (κληρονόμοι 'Ανδρέου Σωτηροπούλου) ἐκτάσεως 22 τ.μ. ποὺ συνορεύει γύρω-γύρω μὲ ἰδιοκτησία τῶν ἰδίων καὶ μὲ δημοτικὴ ὁδό, καθὼς καὶ ξυρολιθοδομὴ 50 κ.μ.

Πάτρα, 17 'Ιουνίου 1982

Μὲ 'Εντολὴ Νομάρχου

'Η Τμηματάρχης

ΑΝ. ΛΕΥΘΕΡΙΩΤΟΥ

---

'Αριθ. ΔΕ 9035 (8)

'Αναγκαστικὴ ἀπαλλοτρίωση ἐκτάσεως 2100 τ.μ. κειμένης στὴν περιοχὴ Πυλίου Νήσου Κῶ, θέση Πλακωτὸ Ν. Δωδεκανήσου.

Η ΝΟΜΑΡΧΗΣ ΔΩΔΕΚΑΝΗΣΟΥ

Ἔχοντας ὑπόψη:

1. Τὶς διατάξεις τοῦ Ν.Δ/τος 797/71 «περὶ ἀναγκαστικῶν ἀπαλλοτριώσεων» σὲ συνδυασμὸ μὲ τὶς διατάξεις τοῦ Β. Δ/τος ἀριθ. 139/71 «περὶ ἁρμοδιότητας τῶν Νομαρχῶν πρὸς κήρυξη ἀναγκαστικῶν τινῶν ἀπαλλοτριώσεων».

2. Τὶς διατάξεις τοῦ Νόμου 4442/29 καὶ Γ2 ΙΣΤ/1907 «Περὶ κυρώσεως τοῦ ἀπὸ 21.9.26 Ν.Δ. «περὶ Στρατιωτικῶν καὶ Ναυτικῶν Εἰσφορῶν καὶ ναυλώσεων» ὅπως ἔχουν τροποποιηθεῖ.

3. Τὸ ἀριθ. Φ.913.3/26/5190Σ 325/19.2.81 ἔγγραφο τοῦ 'Υπουργείου 'Εθνικῆς 'Αμύνης, ἀποφασίζουμε:

Κηρύσσουμε ἀναγκαστικὴ ἀπαλλοτρίωση ἐκτάσεως 2100 τ.μ. γιὰ στρατιωτικὲς ἀνάγκες στὴν περιοχὴ Πυλίου Νήσου Κῶ, θέση «Πλακωτὸ» ὅπως φαίνεται στὸ Κτηματολογικὸ διάγραμμα τῆς Γεωγραφικῆς 'Υπηρεσίας Στρατοῦ ἀριθ. 1034/Γ/15.10.80 καὶ στὸν ἀντίστοιχο κτηματολογικὸ πίνακα.

'Η ἀπαλλοτρίωση κηρύσσεται ὑπὲρ τοῦ Δημοσίου καὶ μὲ δαπάνη τοῦ Ταμείου 'Εθνικῆς 'Αμύνης.

'Η ἀπόφαση αὐτὴ νὰ δημοσιευθεῖ στὴν 'Εφημερίδα τῆς Κυβερνήσεως.

Ρόδος, 17 'Ιουνίου 1982

'Η Νομάρχης

Α. ΣΥΝΟΔΙΝΟΥ

---

'Αριθ. Δ.Ε. 7836 (9)

Διόρθωση καὶ συμπλήρωση τῆς ἀριθ. 20524/20.12.79 ἀποφάσεως τῆς Νομάρχου Δωδεκανήσου «περὶ ἀναγκαστικῆς ἀπαλλοτριώσεως ἐκτάσεως στὴν Περιφέρεια Κοινότητας Κοσκινοῦ Νομοῦ Δωδεκανήσου γιὰ τὴν ἀνέγερση Σταθμοῦ Δ.Τ. ἀπὸ τὸν ΟΤΕ.

Η ΝΟΜΑΡΧΗΣ ΔΩΔΕΚΑΝΗΣΟΥ

Ἔχοντας ὑπόψη:

1. Τὶς διατάξεις τοῦ Ν.Δ. 797/71 «περὶ ἀναγκαστικῶν ἀπαλλοτριώσεων».

2. Τὶς διατάξεις τοῦ ἄρθρου 52 παρ. 5 τοῦ Ν.Δ. 165/73 «περὶ ὀργανισμοῦ Τηλεπικοινωνιῶν τῆς 'Ελλάδος».

3. Τὴν ἀριθ. 20524/20.12.79 ἀπόφασή μας μὲ τὴν ὁποία κηρύξαμε ἀναγκαστικὴ ἀπαλλοτρίωση ἐκτάσεως κειμένης στὴν περιφέρεια τῆς Κοινότητας Κοσκινοῦ γιὰ τὴν ἀνέγερση Σταθμοῦ Δ.Τ. ἀπὸ τὸν ΟΤΕ μὲ δαπάνες τοῦ ἰδίου 'Οργανισμοῦ.

4. Τὸ ἀριθμ. 913.11/1358300/20.5.82 ἔγγραφο τοῦ ἀνωτέρω 'Οργανισμοῦ, μὲ τὸ ὁποῖο ζητεῖται ἡ διόρθωση καὶ συμπλήρωση ὁρισμένων στοιχείων τῆς ἀνωτέρω ἀποφασεώς μας, ἀποφασίζουμε:

α) Διορθώνουμε τὴν ἀριθμ. 20524/20.12.79 ἀπόφασή μας ὡς ἑξῆς:

1. 'Ορίζουμε ἐμβαδὸν τῆς ἀπαλλοτριωμένης ἐκτάσεως 4255 τ.μ. ἀντὶ 4350 τ.μ. ποὺ ἀναφέραμε στὴν παραπάνω ἀπόφασή μας.

β) Συμπληρώνουμε τὴν ἀριθμ. 20524/20.12.79 ἀπόφασή μας ὡς ἑξῆς:

1. 'Η ἀπαλλοτριωμένη ἔκταση ὅπως ἐμφανίζεται στὸ συνημμένο τοπογραφικὸ σχεδιάγραμμα 8617/Τ7/5.5.82 ἀποτελεῖται ἀπὸ τὶς κτηματολογικὲς μερίδες 578 μὲ στοιχεῖα ΙΑ καὶ περιμετρικὰ στοιχεῖα ΑΒΓΔ ΕΝΑ ἐκτάσεως 2180 τ.μ. καὶ 579 μὲ στοιχεῖα Ι Β καὶ περιμετρικὰ στοιχεῖα ΕΖΗΘΙΚΛ ΜΝΞ ἐκτάσεως 2075 τ.μ. μὲ κτηματολογικὰ στοιχεῖα τόμος 3, φύλλο 138, μερίδα 578 φάκελλος γαιῶν Κοσκινοῦ 767 καὶ τόμος 1, φύλλο 158 μερίδα 579 καὶ φάκελλος γαιῶν Κοσκινοῦ 644 ἀντίστοιχα.

2. 'Η ἀπαλλοτριώμενη ἔκταση σύμφωνα μὲ τὸ σχεδιάγραμμα 8617/Τ7/5.5.82 τοῦ ἀγρονόμου Τοπογράφου Μηχανικοῦ Κων/νου Μιχαὴλ συνορεύεται ὡς ἑξῆς: α) Βόρεια ἐπὶ τεθλασμένης πλευρᾶς ΑΝΜΛ μὲ ἰδιοκτησία τῆς ΚΜ 580, β) ἀνατολικὰ ἐπὶ τεθλασμένης πλευρᾶς προσώπου ΑΒΓ μὲ ἀγροτικοὺς δρόμους πρὸς Κοσκινοῦ, καὶ Ἅγιο Ἰωάννη, ἀντίστροφα καὶ πέραν τούτων μὲ ἰδιοκτησία τῆς κτηματολογικῆς μερίδας 576, γ) νότια ἐπὶ τεθλασμένης πλευρᾶς προσώπου ΓΔΕΖΗ μὲ ἀγροτικὸ δρόμο πρὸς Ἅγιο Ἰωάννη καὶ πέραν αὐτοῦ μὲ ἰδιοκτησίες τῶν ἀριθμ. 728 καὶ 728 Α κτηματολογικῶν μερίδων καὶ δ) δυτικὰ ἐπὶ τεθλασμένης πλευρᾶς ΗΘΙΚΛ μὲ ἰδιοκτησίες τῶν ἀριθμ. 595, 596 καὶ 597 κτηματολογικῶν μερίδων, οἱ δὲ ἐπὶ μέρους μερίδες (συνορεύονται) 1) ἡ μερίδα 578, ἀνατολικὰ μὲ μερίδα 576, Νότια μὲ μερίδα 728, δυτικὰ μὲ μερίδα 579 καὶ βόρεια μὲ μερίδα 580 καὶ 2) ἡ μερίδα 579 ἀνατολικὰ μὲ μερίδα 578, νότια μὲ μερίδα 728 Α, δυτικὰ μὲ μερίδες 595, 596 καὶ 597 καὶ βόρεια μὲ κτηματολογικὴ μερίδα 580.

3. Δικαιώματα κυριότητας στὴν ἔκταση ποὺ ἀπαλλοτριώνεται φαίνεται νὰ ἔχουν σύμφωνα μὲ τὰ στοιχεῖα τοῦ Κτηματολογίου Ρόδου.

α) 'Ο Δημήτριος Βασιλείου Χατζηαργύρης (578 Κ.Μ) καὶ β) Δημήτριος Βασιλείου Χατζηαργύρης καὶ Κατερίνα Δημ. Βενέτη (579 ΚΜ).

Κατὰ τὰ λοιπὰ ἰσχύει ἡ ἀριθμ. 20524/20.12.79 ἀπόφασή μας.

'Η ἀπόφαση αὐτὴ νὰ δημοσιευθεῖ στὴν ἐφημερίδα τῆς Κυβερνήσεως.

Ρόδος, 17 'Ιουνίου 1982

'Η Νομάρχης

Α. ΣΥΝΟΔΙΝΟΥ

---

'Αριθ. Δ.Ε. 9037 (10)

'Αναγκαστικὴ ἀπαλλοτρίωση ἐκτάσεως 3320 τ.μ. κειμένης στὴν περιοχὴ Πυλίου Νήσου Κῶ «θέση Πλάτανος» Ν. Δωδεκανήσου.

Η ΝΟΜΑΡΧΗΣ ΔΩΔΕΚΑΝΗΣΟΥ

Ἔχοντας ὑπόψη:

1. Τὶς διατάξεις τοῦ Ν.Δ/τος 797/71 «περὶ ἀναγκαστικῶν ἀπαλλοτριώσεων» σὲ συνδυασμὸ μὲ τὶς διατάξεις τοῦ Β. Δ/τος ἀριθ. 139/71 «περὶ ἁρμοδιότητας τῶν Νομαρχῶν πρὸς κήρυξη ἀναγκαστικῶν τινῶν ἀπαλλοτριώσεων».

2. Τὶς διατάξεις τοῦ Νόμου 4442/29 καὶ Γ2 ΙΣΤ/1907 «περὶ κυρώσεως τοῦ ἀπὸ 21.9.26 Ν.Δ. «περὶ Στρατιωτικῶν

καὶ Ναυτικῶν εἰσφορῶν καὶ ναυλώσεων» ὅπως ἔχουν τροποποιηθεῖ.

3. Τὸ ἀριθ. Φ 913.3/12/26/5190 Σ. 325/19.2.81 ἔγγραφο τοῦ Ὑπουργείου Ἐθνικῆς Ἀμύνης, ἀποφασίζουμε:

Κηρύσσουμε ἀναγκαστικὴ ἀπαλλοτρίωση ἐκτάσεως 3320 τ.μ. γιὰ στρατιωτικὲς ἀνάγκες, στὴν περιοχὴ Πυλίου Νήσου Κῶ, θέση «Πλάτανος» ὅπως φαίνεται στὸ ἀπὸ 16.5.77 κτηματολογικὸ διάγραμμα τῆς Γεωγραφικῆς Ὑπηρεσίας Στρατοῦ καὶ στὸν ἀντίστοιχο κτηματολογικὸ πίνακα.

Ἡ ἀπαλλοτρίωση κηρύσσεται ὑπὲρ τοῦ Δημοσίου καὶ μὲ δαπάνη τοῦ Ταμείου Ἐθνικῆς Ἀμύνης.

Ἡ ἀπόφαση αὐτὴ νὰ δημοσιευθεῖ στὴν Ἐφημερίδα τῆς Κυβερνήσεως.

Ρόδος, 17 Ἰουνίου 1982

Ἡ Νομάρχης
Α. ΣΥΝΟΔΙΝΟΥ

Ἀριθ. Α.Π. 22519/81 (11)

Ἀναγκαστικὴ ἀπαλλοτρίωση ἀκινήτου στὴν Κοινότητα Ἀφρατίου Ν. Εὐβοίας στὴ θέση ἐντὸς τῆς Κοινότητας γιὰ τὴ διαπλάτυνση Κοιν. δρόμου μὲ δαπάνες της.

Ο ΝΟΜΑΡΧΗΣ ΕΥΒΟΙΑΣ

Ἔχοντας ὑπόψη:

1. Τὶς διατάξεις τῶν ἄρθρων 202 καὶ 203 τοῦ Ν. 1065/1980 «περὶ κυρώσεως Δημοτικοῦ καὶ Κοινοτικοῦ Κώδικα» σὲ συνδυασμὸ μὲ τὶς διατάξεις τοῦ Ν. Δ/τος 532/1970 «περὶ συμπληρώσεως τῶν διατάξεων περὶ διοικητικῆς ἀποκεντρώσεως» τοῦ ἄρθρου μόνου τοῦ Β. Δ/τος 703/70 τοῦ ἄρθρου 1 Ν. Δ/τος 797/1971, τοῦ Β. Δ/τος 139/71, ὅπως τροποποιήθηκαν μὲ τὶς διατάξεις τοῦ Π. Δ/τος 22/1982, «Κατάργηση διατάξεων ποὺ προβλέπουν τὴν ἔγκριση πράξεων τῶν Δημοτικῶν ἢ Κοινοτικῶν Συμβουλίων.

2. Τὴν ἀριθ. 44/81 ἀπόφαση τοῦ Κ.Σ. Ἀφρατίου, γιὰ ἀναγκαστικὴ ἀπαλλοτρίωση ἀκινήτου ποὺ βρίσκεται στὴν Κοινότητα Ἀφρατίου, γιὰ τὴ διαπλάτυνση Κοιν. δρόμου, συνολικῆς ἐκτάσεως 16,1 τ.μ. ὅπως περιγράφεται στὸ νόμιμα θεωρημένο ἀπὸ 18.9.81 κτηματολογικὸ διάγραμμα καὶ στὴν ἐκτιμητικὴ ἔκθεση τῆς οἰκείας ἐπιτροπῆς, ὑπὲρ τῆς Κοινότητας Ἀφρατίου, γιὰ λόγους δημοσίας ὠφελείας σὲ βάρος τῆς Ὄρσας Χας Χαραλ. Μωραΐτη, ἡ ὁποία φέρεται ὡς ἰδιοκτήτρια καὶ ἀναφέρεται στὴν ἀνωτέρω ἀπόφαση τοῦ Κ.Σ.

3. Τὴν ἀπὸ 23.11.81 ἔνσταση τῆς Ὄρσας Χας Χαρ. Μωραΐτη κατὰ τῆς ἀνωτέρω ἀριθ. 44/81 ἀποφάσεως τοῦ Κ.Σ. Ἀφρατίου, ἀποφασίζουμε:

1. Ἐπικυρώνουμε τὴν ἀνωτέρω ἀριθ. 44/81 ἀπόφαση τοῦ Κ.Σ., ποὺ ἀποφασίζει τὴν ἀναγκαστικὴ ἀπαλλοτρίωση, ἀκινήτου, συνολικῆς ἐκτάσεως 16,1 τ.μ. μαζὶ μὲ τὸν εἰς αὐτὴ μαντρότοιχο ἀπὸ τσιμεντόλιθα, γιὰ λόγους δημοσίας ὠφελείας, ἤτοι γιὰ τὴ διαπλάτυνση Κοιν. δρόμου, ὑπὲρ καὶ μὲ δαπάνες τῆς Κοινότητας Ἀφρατίου καὶ σὲ βάρος τῆς φερομένης ὡς ἰδιοκτητρίας καὶ ἀναφερομένης στὴν ἀνωτέρω ἀπόφαση τοῦ Κ.Σ. Ὄρσας Μωραΐτη, σύμφωνα μὲ ὅσα ἀναλυτικὰ ὁρίζονται σ' αὐτή.

2. Ἀπορρίπτουμε τὴν ἀνωτέρω, στὸ σκεπτικὸ τῆς παρούσης ἀναφερομένη ἔνσταση, ὡς ἀβάσιμη γιὰ τὸ λόγο ὅτι ἀπὸ τὴν Κοινότητα Ἀφρατίου ἔχει τηρηθεῖ ἡ νόμιμη διαδικασία.

Ἡ ἀποζημίωση θὰ καταβληθεῖ σύμφωνα μὲ τὶς διατάξεις τοῦ Ν. Δ/τος 797/71 «περὶ ἀναγκαστικῶν ἀπαλλοτριώσεων» χωρὶς νὰ ἀποκλείεται καὶ ὁ καθορισμὸς αὐτῆς μὲ συμβιβασμό.

Κατὰ τῆς ἀποφάσεώς μας αὐτῆς, ἐπιτρέπεται σὲ κάθε ἐνδιαφερόμενο προσφυγὴ γιὰ παράβαση νόμου, ἐνώπιον τοῦ Ὑπουργοῦ Ἐσωτερικῶν, σὲ ἀποκλειστικὴ προθεσμία τριάντα (30) ἡμερῶν ἀπὸ τὴ δημοσίευση τῆς παρούσας.

Ἡ παροῦσα ἀπόφαση νὰ δημοσιευθεῖ στὴν Ἐφημερίδα τῆς Κυβερνήσεως.

Χαλκίς, 23 Ἰουνίου 1982

Ὁ Νομάρχης
ΕΥΤΥΧΗΣ ΚΟΝΤΟΜΑΡΗΣ

Ἀριθ. Ζ/1581 (12)

Κήρυξη ὡς ἀναδασωτέας δασικῆς διακατεχόμενης ἐκτάσεως 1.596 στρ. στὴ θέση Κοκκινιὰ περιφερείας Κοινότητος Λιχάδας Ν. Εὐβοίας.

Ο ΝΟΜΑΡΧΗΣ ΕΥΒΟΙΑΣ

Ἔχοντας ὑπόψη:

1. Τὸ ἄρθρο 117 παρ. 3 τοῦ Συντάγματος τῆς Ἑλλάδος.
2. Τὶς διατάξεις τοῦ Ν. 998/79 «περὶ προστασίας Δασῶν κλπ.», ἤτοι: α) Τοῦ ἄρθρου 41 παρ. 1, β) τοῦ ἄρθρου 38 παρ. 1.
3. Τὶς περὶ Διοικητικῆς Ἀποκεντρώσεως διατάξεις.
4. Τὶς διαταγὲς τοῦ Ὑπουργείου Γεωργίας: α) 160417/1180/8.7.80 καὶ β) 182447/24.9.80.

5. Τὴν Ηα/927/14.4.1982 ἀναφορὰ τοῦ Δασαρχείου Ἰστιαίας περὶ κηρύξεως, ὡς ἀναδασωτέας τῆς ἀναφερομένης ἐκτάσεως, ποὺ ἀποψιλώθηκε παράνομα, ἀποφασίζουμε:

Κηρύσσουμε ὡς ἀναδασωτέα, μὲ σκοπὸ τὴ διατήρηση τοῦ χαρακτῆρα τοῦ δάσους καὶ τὴν προστασία καὶ ἀνάπτυξη τῆς δασικῆς βλαστήσεως, τὴν διακατεχομένη δασικὴ ἔκταση τῶν 1,596 στρεμμάτων, ποὺ βρίσκεται στὴ θέση Κοκκινιὰ Κοινότητος Λιχάδος Ν. Εὐβοίας καὶ ποὺ προσδιορίζεται μὲ τὰ στοιχεῖα Α Β Γ Δ Ε Ζ Η Θ Ι Α ὅπως φαίνονται στὸ συνημμένο τοπογραφικὸ διάγραμμα τὸ ὁποῖο ἀποτελεῖ ἀναπόσπαστο μέρος τῆς ἀποφάσεως αὐτῆς καὶ ἔχει ὅρια:

Ἀνατολικά: Δάσος χαλεπίου πεύκης.
Δυτικά: Δάσος χαλεπίου πεύκης καὶ ἀγροὶ Σπ. Βουτσειλάκου.

Βόρεια: Ἀγρὸς Σπ. Βουτσειλάκου.
Νότια: Δάσος καὶ πέραν δρόμος Λιχάδος — Γιάλτρων.

Ἡ ἀπόφαση αὐτὴ νὰ δημοσιευθεῖ στὴν Ἐφημερίδα τῆς Κυβερνήσεως.

Χαλκίδα, 4 Μαΐου 1982

Ὁ Νομάρχης
ΕΥΤΥΧΗΣ ΚΟΝΤΟΜΑΡΗΣ

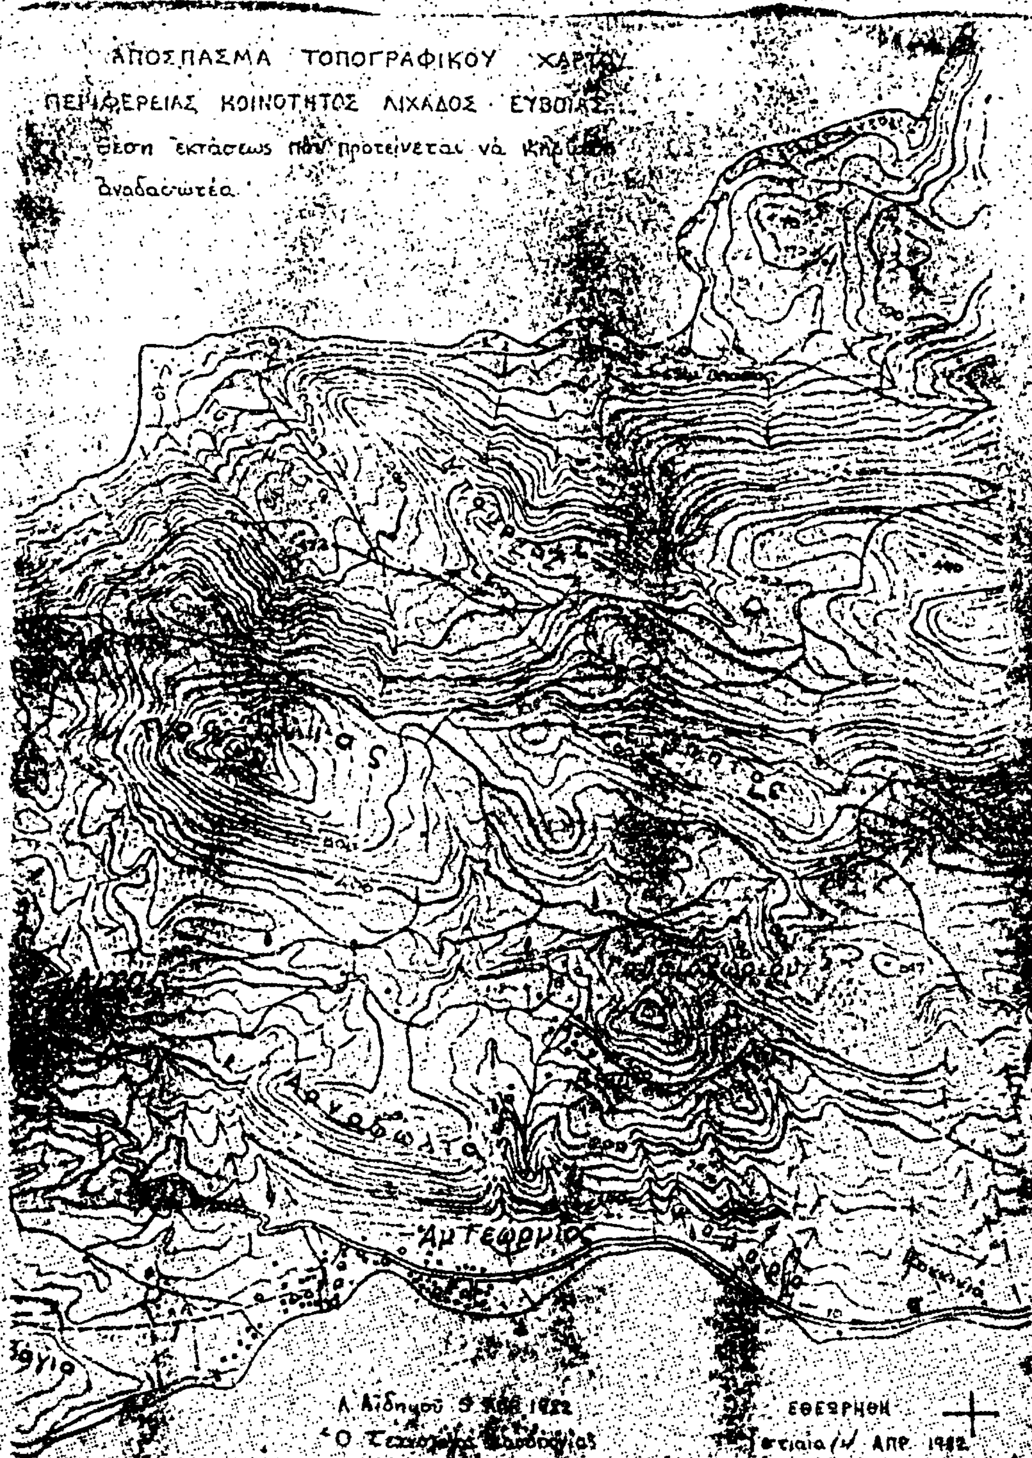
ΚΛΙΜ 1:500

Συνολικό εμβαδόν 1596

πευκόδενδρα

θεώρηση ... 5/1581/82

Λ. Αιδηψού 5 Απρ 1982


ΑΠΟΣΠΑΣΜΑ ΤΟΠΟΓΡΑΦΙΚΟΥ ΧΑΡΤΟΥ
ΠΕΡΙΦΕΡΕΙΑΣ ΚΟΙΝΟΤΗΤΟΣ ΛΙΧΑΔΟΣ ΕΥΒΟΙΑΣ
θέση εκτάσεως που προτείνεται νά
αναδασωτέα
Αρτεμίσιο
ΕΘΕΩΡΗΘΗ
Ο Δασάρχης Ιστιαίας
ΑΠΡ. 1982

# ΠΟΛΕΟΔΟΜΙΑ

## ΑΠΟΦΑΣΕΙΣ

'Αριθ. Τ.Π. 1785 (13)

Καθορισμὸς ὅρων δομήσεως σὲ οἰκόπεδο ἀποκλειόμενο τῶν ὁδῶν τοῦ ἐγκεκριμένου ρυμοτομικοῦ σχεδίου πόλεως Κοζάνης στὸ Ο.Τ 163

Ο ΝΟΜΑΡΧΗΣ ΚΟΖΑΝΗΣ

Ἔχοντας ὑπόψη :

1. Τὸ Ν.Δ. 1018/1.11.1971
2. Τὸ Β.Δ. 712/1970
3. Τὴ Α9/1-8/3/9.9.1971 κοινὴ 'Απόφαση τῶν 'Υπουργῶν Προεδρίας Κυβερνήσεως καὶ 'Εσωτερικῶν γιὰ τὴν ὀργάνωση τῶν Νομαρχιῶν.
4. Τὸ Ν.Δ. τῆς 17.7.1923 γιὰ τὰ σχέδια πόλεων καὶ εἰδικώτερα γιὰ τὴν παράγραφο 5 τοῦ ἑνοποιημένου ἄρθρου 43, 44, 45 αὐτοῦ.
5. Τὸ Ν. 651/77 καὶ εἰδικώτερα τὸ ἄρθρο 6 αὐτοῦ.
6. Τὸ ρυμοτομικὸ σχέδιο τῆς πόλεως Κοζάνης (ΦΕΚ 32 Α' τῆς 29.1.1929).
7. Τὸ Π.Δ. τῆς 21.11.78 (ΦΕΚ 664 Δ'/14.12.78) ὅρων δομήσεως τῆς πόλεως Κοζάνης.
8. Τὸ Β.Δ. τῆς 3.9.69 (ΦΕΚ 193 Δ'/15.10.69) ὅρων δομήσεως τῆς πόλεως Κοζάνης.
9. Τὸ Π.Δ. τῆς 20-10/19.11.1977 ΦΕΚ 471 Δ' γιὰ τὴν ἐπέκταση τοῦ σχεδίου πόλεως Κοζάνης.

Ἔχοντας ἰδεῖ.

α) Τὴν ἀπὸ 24.2.82 αἴτηση τοῦ 'Ιωαννίδη Ἄνθιμου γιὰ καθορισμὸ εἰδικῶν ὅρων δομήσεως σὲ ἀποκλειόμενο τῶν ὁδῶν οἰκόπεδο τοῦ Ο.Τ. 163 τῆς πόλεως Κοζάνης.

β) Τὴν μὲ ἀριθμὸ Τ.Π. οἰκ. 402/4.2.82 ἀπόφαση τοῦ Νομάρχη Κοζάνης μὲ τὴν ὁποία κυρώθηκε τὸ μὲ ἀριθμὸ 4/81 πρωτόκολλο ἀδύνατης συντάξεως τακτοποιήσεως στὴν Κοζάνη.

γ) Τὸ μὲ ἀριθμὸ Β.22115/25.8.75 ἔγγραφο τῆς 'Υπηρεσίας Οἰκισμοῦ Δ/νση Ε3α τοῦ 'Υπουργείου Δημ. Ἔργων γιὰ τὸν τρόπο δομήσεως οἰκοπέδων ἀποκλειομένων τῶν ὁδῶν τοῦ ἐγκεκριμένου ρυμοτομικοῦ σχεδίου.

δ) Τὴ θετικὴ γνωμοδότηση τοῦ Νομαρχιακοῦ Συμβουλίου Δημ. Ἔργων ποὺ διατυπώθηκε μὲ τὸ ἀριθμ. 33/82 πρακτικὸ αὐτοῦ, ἀποφασίζουμε.

Α. 'Αναγνωρίζουμε ὡς οἰκοδομήσιμο τὸ οἰκόπεδο τὸ ἀποκλειόμενο πανταχόθεν τῶν ὁδῶν τοῦ ἐγκεκριμένου ρυμοτομικοῦ σχεδίου πόλεως Κοζάνης καὶ εὑρίσκεται μέσα στὸ οἰκοδομικὸ τετράγωνο (Ο.Τ.) 163 αὐτοῦ.

Β. Καθορίζουμε τοὺς ὅρους δομήσεως τοῦ πιὸ πάνω οἰκοπέδου ὡς ἑξῆς :

Σύστημα δομήσεως : Συνεχές.
Μέγιστος ἀριθμὸς ὀρόφων : Δύο (2)
Μέγιστη κάλυψη : 50 %
Συντελεστὴ δομήσεως : 0.8
Μέγιστα ὕψη : κατὰ Γ Ο Κ

ὅταν τὸ κτίριο δὲν ἐφάπτεται στὰ ὅρια τοῦ οἰκοπέδου (πλάγια καὶ ὀπίσθια) ἡ ἐλαχίστη ἀπόσταση ὁρίζεται σὲ 2,5 μ.

'Η ἀπόφαση αὐτὴ νὰ δημοσιευτεῖ στὴν 'Εφημερίδα Κυβερνήσεως.

Κοζάνη, 1 'Ιουνίου 1982

'Ο Νομάρχης
ΘΕΟΔ. ΧΑΛΑΤΣΗΣ

ΑΠΟ ΤΟ ΕΘΝΙΚΟ ΤΥΠΟΓΡΑΦΕΙΟ